


TURBUTA

Drum
Agricol

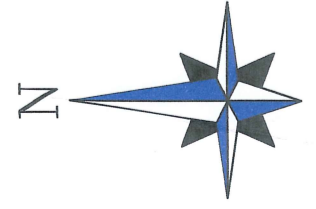


100.000

LEGENDA:



- Cablu alimentare CYABY 3x16 mmpp pozat liber in sant
- Cablu alimentare CYY-F 3x16, in Tub Protectie DN 40 mm
- Platbanda OIZn 25x4 mm pozata aparent
- Platbanda OIZn 40x4 mm pozata ingropat
- Electrod vertical lip "cruce", l=2m
- Stalp iluminat h=10m, echipat cu Lampa LED 146W, 20000lm

Model de pozare a cablurilor electrice subterane .

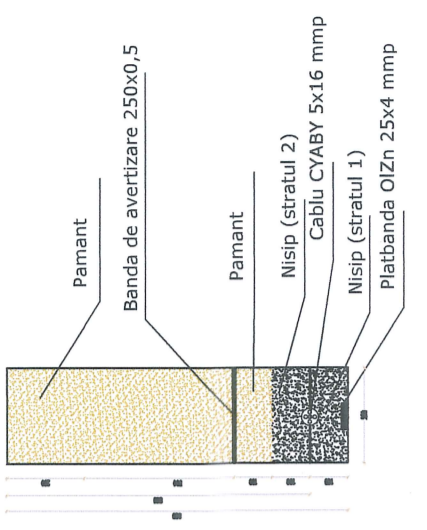

R UL
SOMEȘ

R UL
SOMEȘ

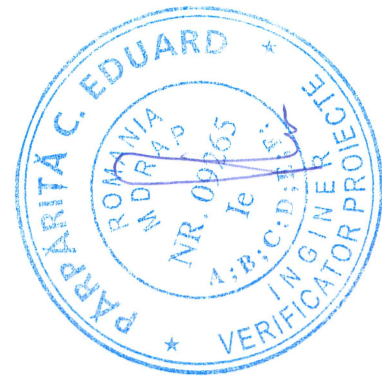
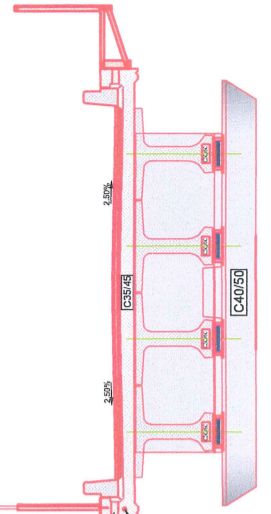


Verificator/ expert	ING. E. PARPARITA IE(A-B)	Semnatura		Referat/expertiza nr./Data
Proiectant general:	S.C. COSTIN ȘI VLAD BIROU DE PROIECTARE S.R.L.			
Proiectant specializat:	S.C. VERDELECTRO S.R.L.			
Specificatie	Nume	Semnatura	Scara:	Faza: P.T.
Resp. proiect	ing. VLAD MIHAI		1:250	PI. nr.
Proiectat	ing. dipl. Ionut Verdes		Data:	IE_01
Pesonat	ing. dipl. Ionut Verdes		DECEMBRIE 2018	Rev. 0

CONSTRUCTIE POD RUTIER PESTE SOMEȘ LA
TURBUTA IN COMUNA SURDUC, JUDEȚUL SALAJ

PLAN DE AMPLASARE
INSTALATI ELECTRICE

Beneficiar: COMUNA SURDUC

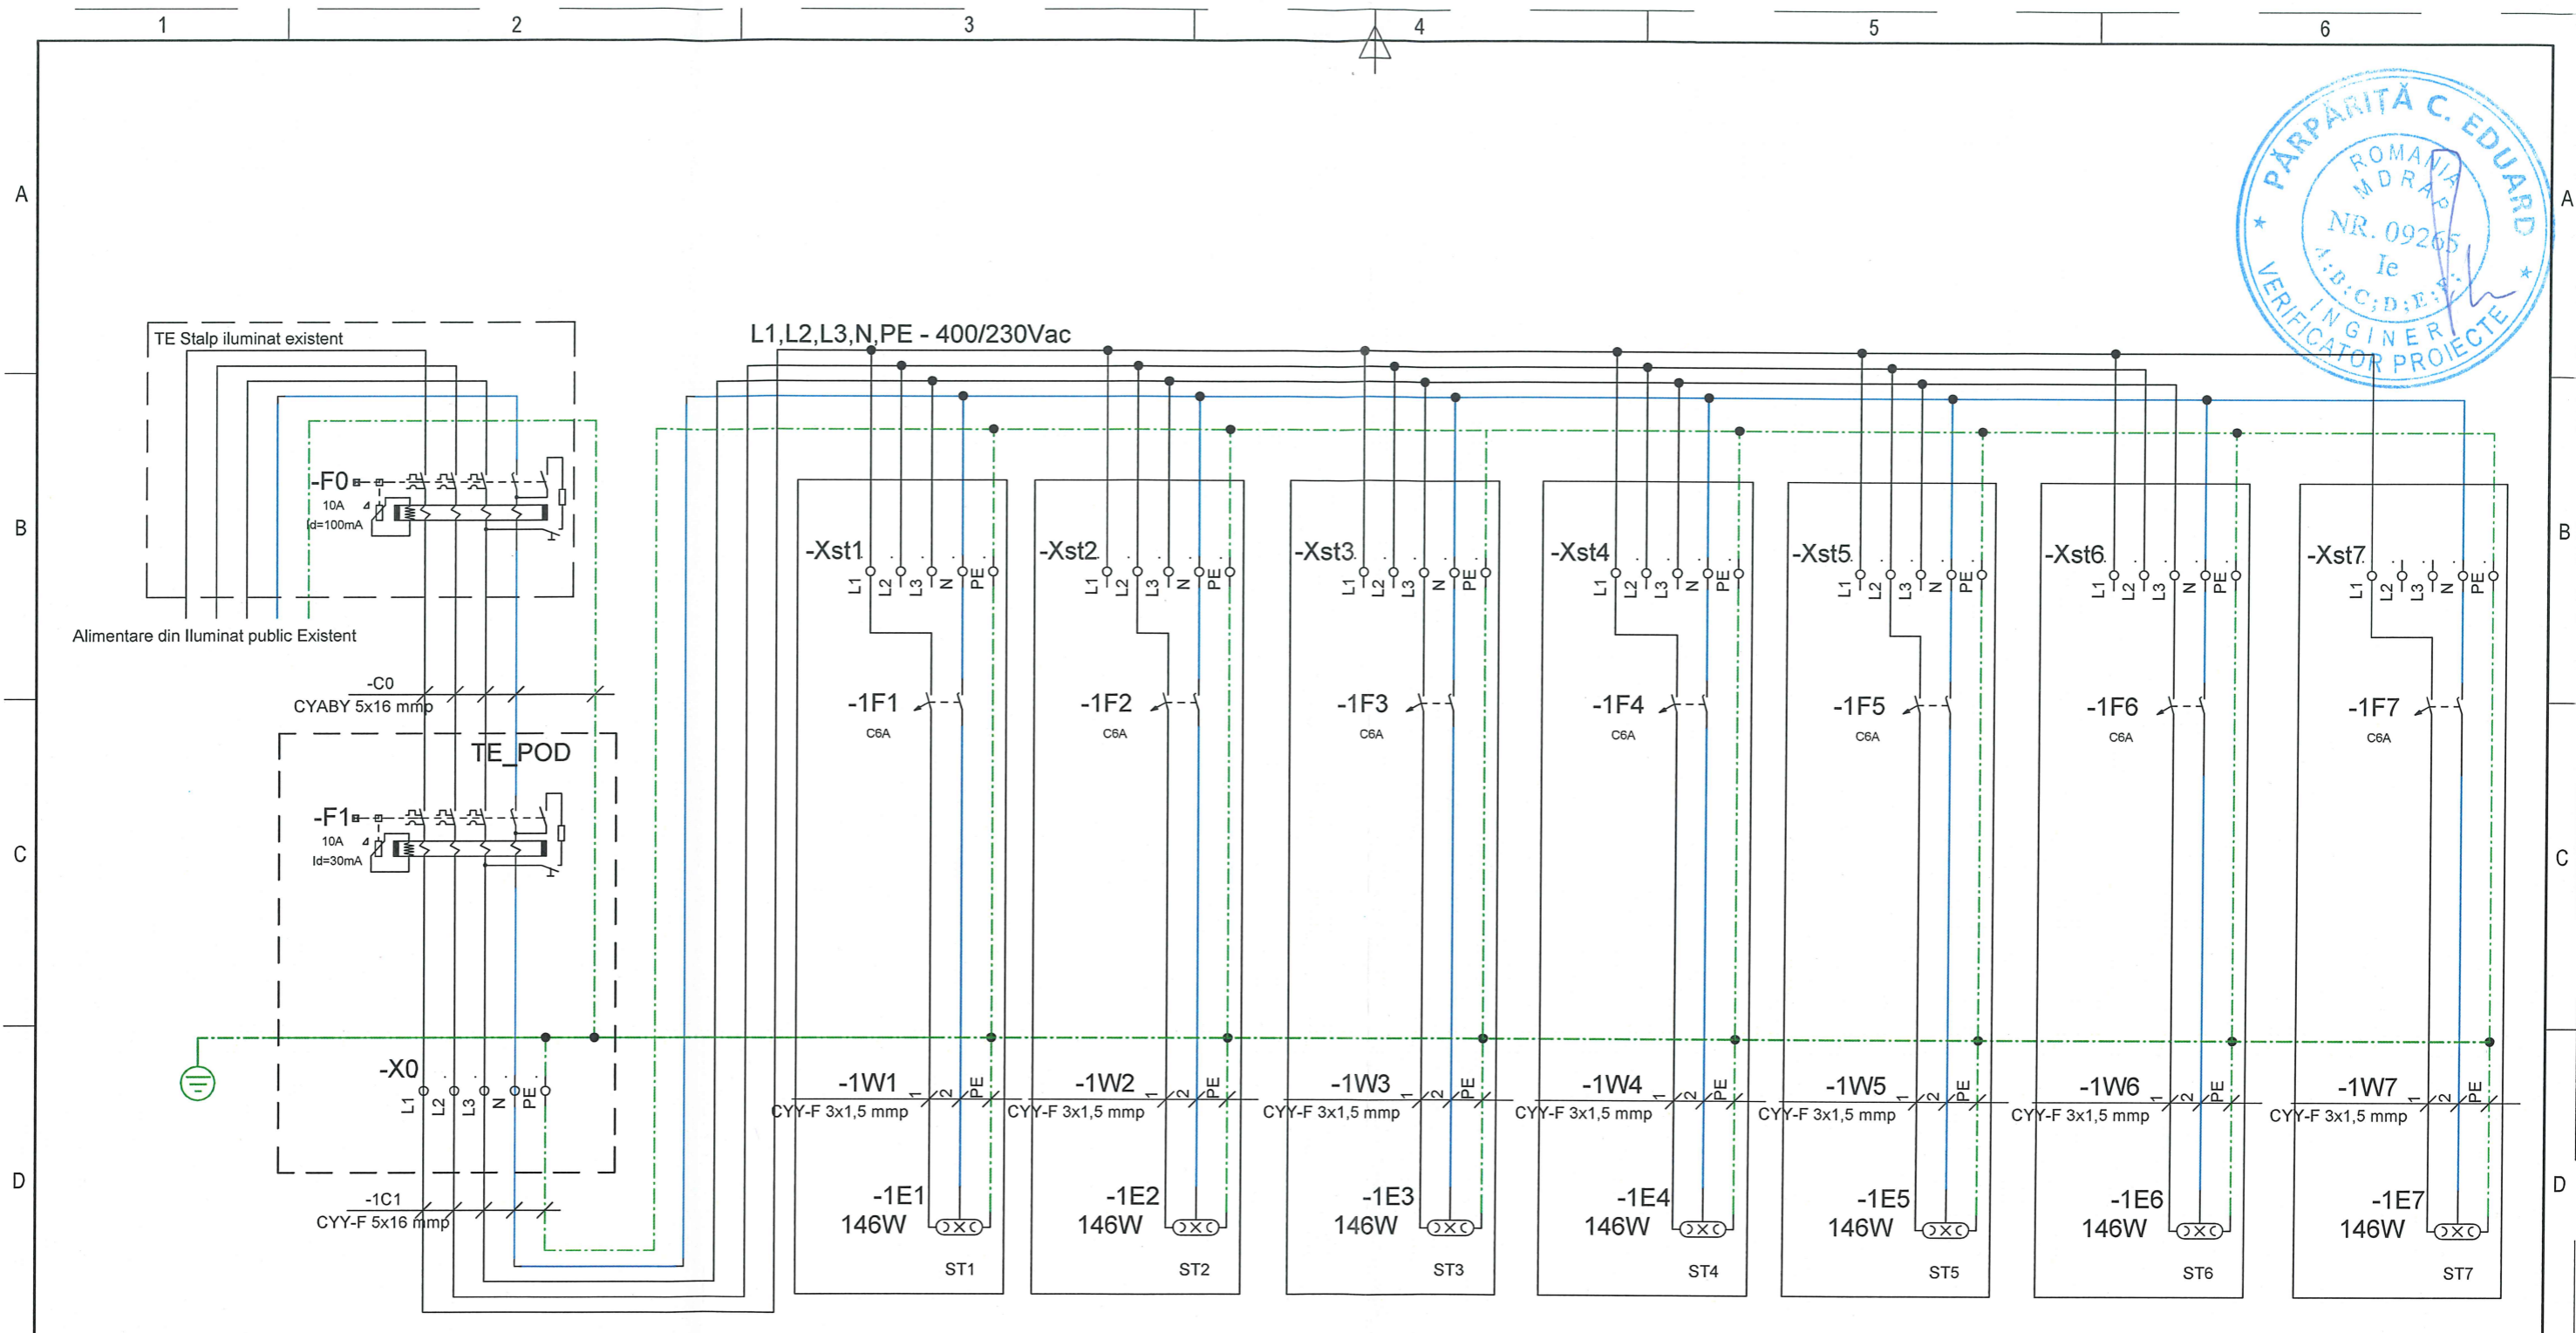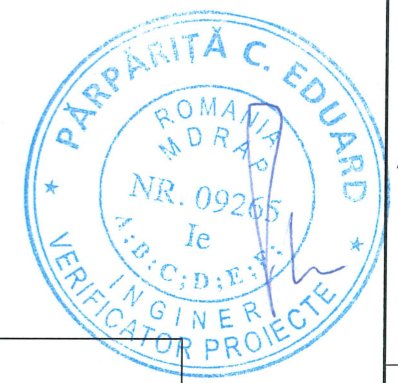

ING. E. PĂRPARIȚĂ IE(A-G)				
Verificator/ expert	Nume	Semnatura	Cerinta	Referat/expertiza nr./Data
Proiectant general: S.C. COSTIN ȘI VLAD BIROU DE PROIECTARE S.R.L. Proiectant specialitate: S.C. VERDELECTRO S.R.L. J24/736/2016, CUI 36154850 Baia Mare, jud. Maramures, str. Culturii, nr. 5 ATESTAT A.N.R.E. Bp 13550 / 2018			CONSTRUCTIE POD RUTIER PESTE SOMEȘ LA TURBUTA ÎN COMUNA SURDUC, JUDEȚUL SALAJ	
Pr. nr.				38/2018
Specificatie	Nume	Semnatura	Scara:	SCHEMA DESFASURATA DISTRIBUTIE ELECTRICA Beneficiar: COMUNA SURDUC
Resp. proiect	ing. VLAD MIHAI		-	
Proiectat	ing. dipl. Ionut Verdes		Data:	
Desenat	ing. dipl. Ionut Verdes		DECEMBRIE 2018	
			Faza: P.T.	PL. nr. IE_02
			Rev. 0	297x420